


\* optava 14.9.2015

HLAV. INŽ. PROJEKTU	ZODPOV. PROJEKTANT	VYPRACOVAL		
	ING. HUDECOVÁ	ING. HUDECOVÁ		
OBJEDNÁVATEL	Stredná odborná škola technická, Hlohovec		STUPEŇ	
NÁZOV A MIESTO STAVBY	DIELNE		DATUM	10.2010
			FORMÁT	4 A4
			Č. ZAKAZKY	
DRUH PROJEKTU POŽIARNOBEZPEČNOSTNÁ CHARAKTERISTIKA STAVBY	DRUH VÝKRESU Pôdorys	MIERKA 1:150	Č. VÝKRESU 2	



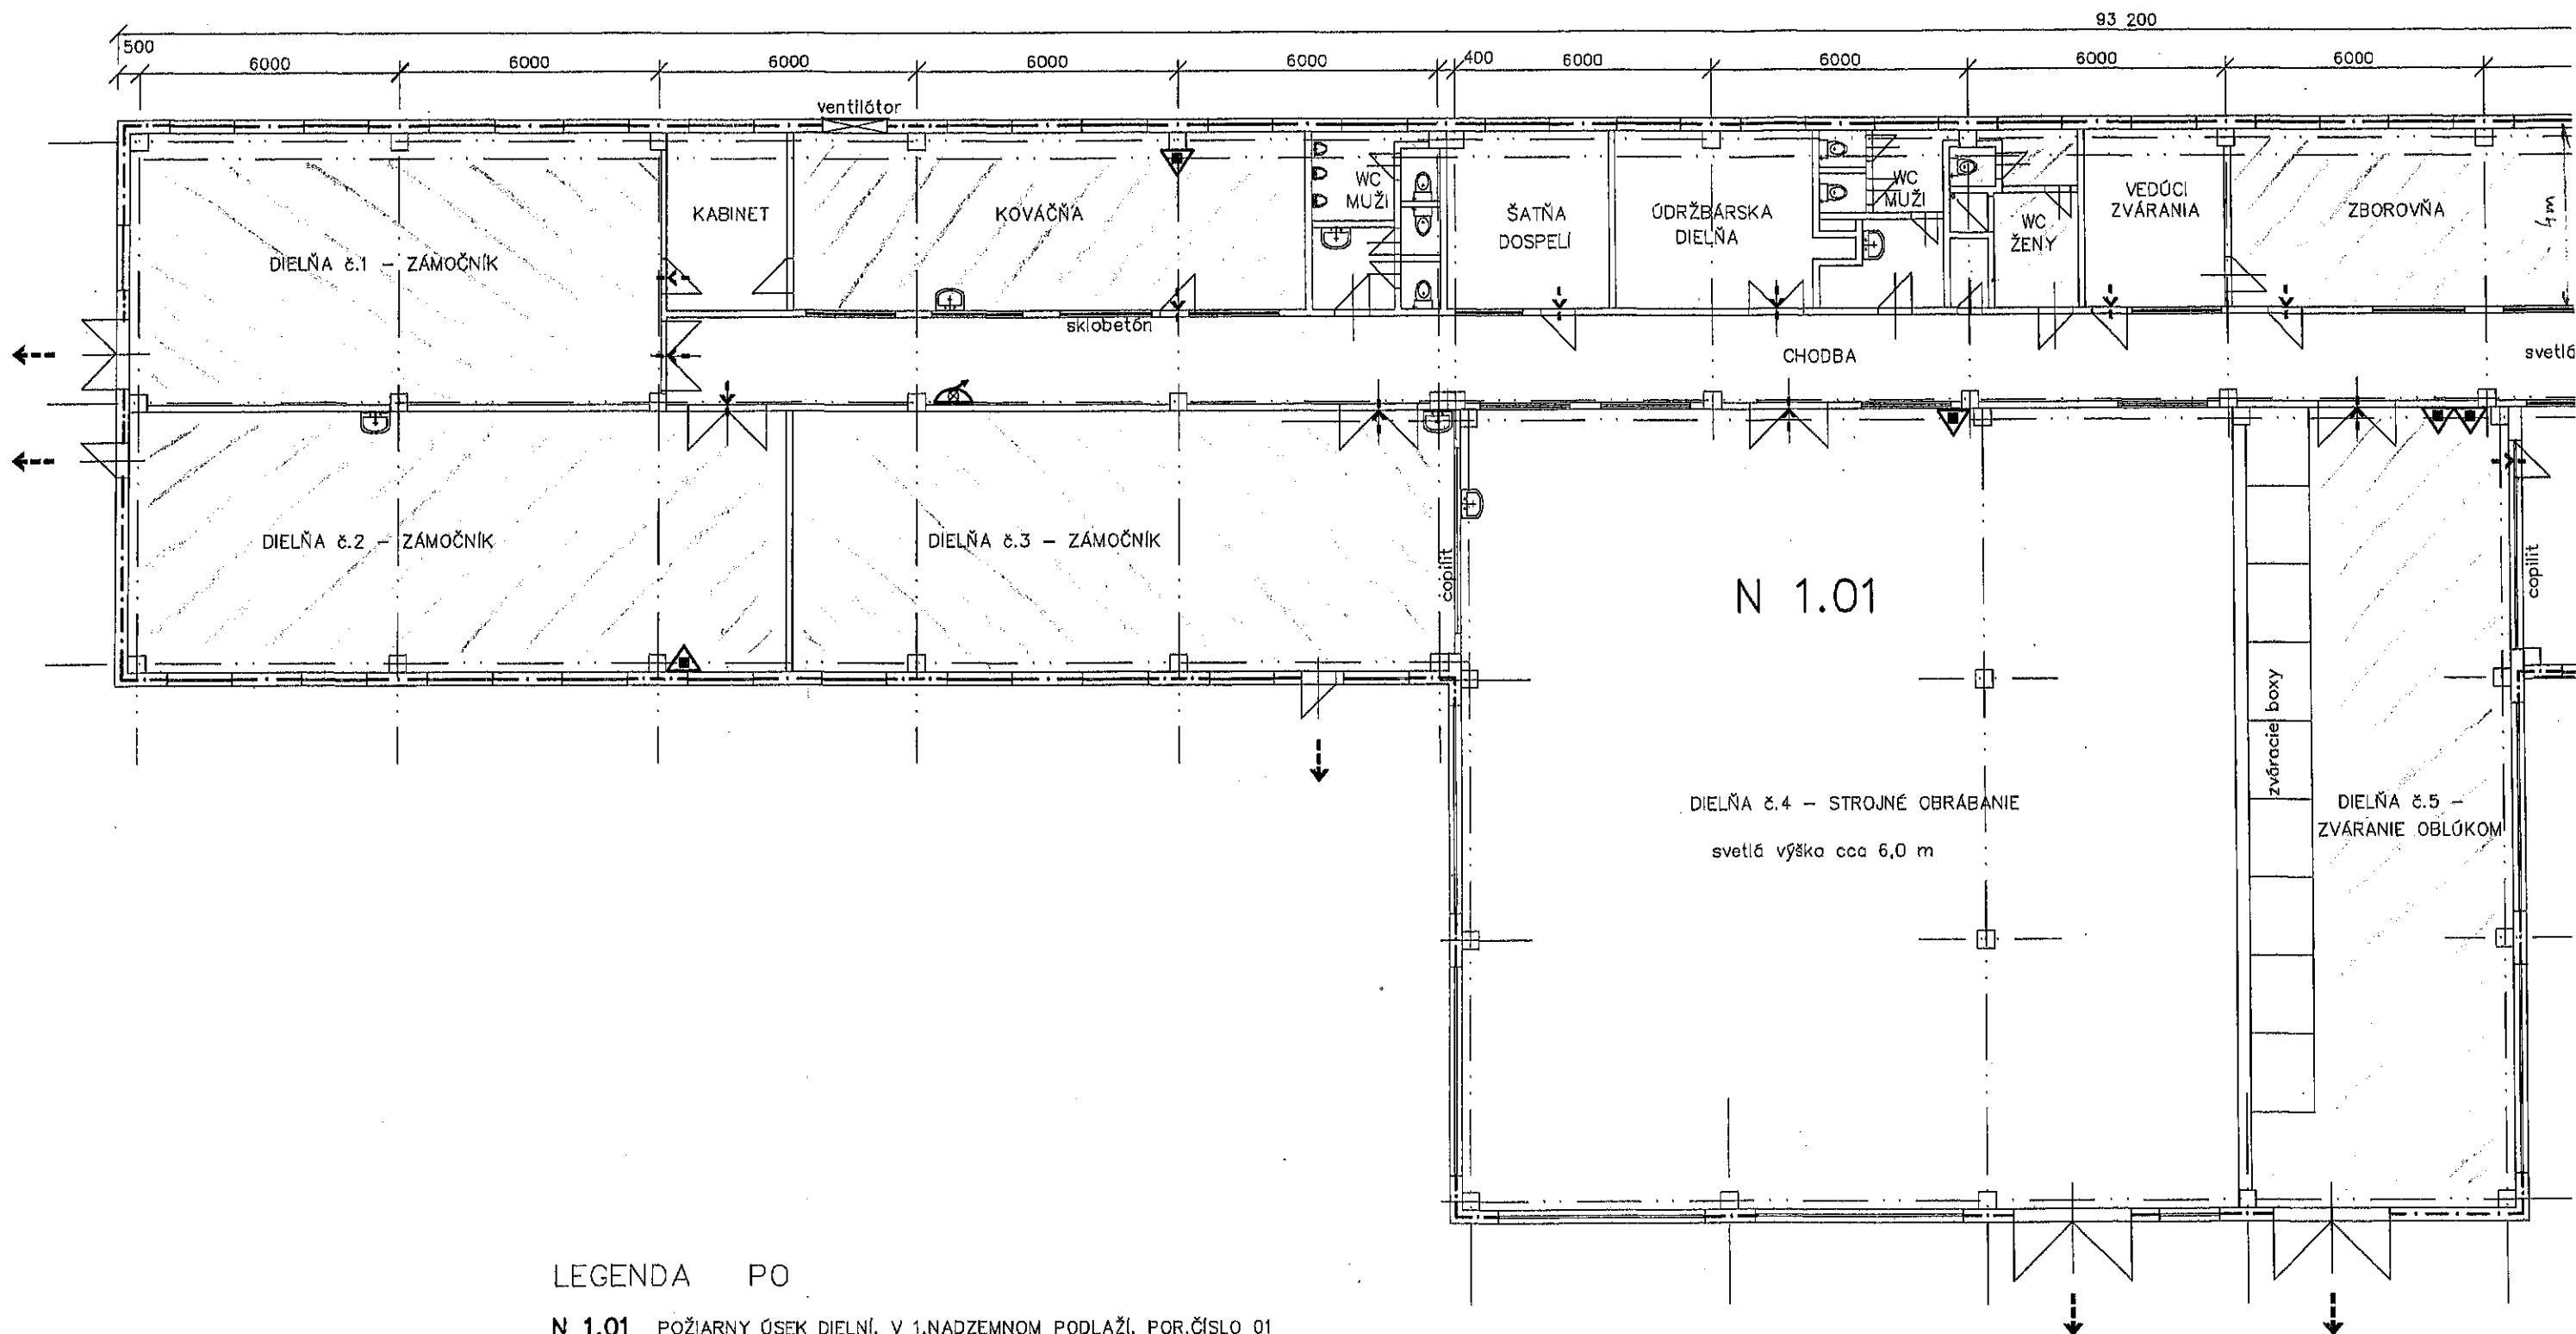

# LEGENDA PO


N 1.01 POŽIARNY ÚSEK DIELŇÍ, V 1.NADZEMNOM PODLAŽÍ, POR.ČÍSLO 01

--- OHRANIČENIE POŽIARNEHO ÚSEKU

-> SMER ÚNIKU

 PRENOSNÝ HASIACI PRÍSTROJ PRAŠKOVÝ P 6

 PRENOSNÝ HASIACI PRÍSTROJ SNEHOVÝ S 5

 HADICOVÉ ZARIADENIE - POŽIARNY HYDRANT

---> VÝCHOD NA VOĽNÉ PRIESTRANSTVO

 POŽIARNY REBRÍK NA STRECHU