




Axonometria



Situácia 1:2000

Na pozemku vznikne záhrada, nový verejný priestor pre obyvateľov i návštevníkov Veľkej Mače. Upokojujúce prírodné prostredie nabáda zamyslieť sa nad hodnotou slobody a najväčšou obetou, ktorú môže človek na jej obranu priniesť - svoj život. Vyznačená trasa z parkoviska v centre obce k pamätníku odkazuje na neľahkú cestu k slobode. Chodník v záhrade je dláždený vizualizáciou zvukovej vlny spojenia „sloboda slova“ - pamäťovej stopy hlasu, ktorý sa nedá umlčať. Monolitický granitový blok ako symbol pevnosti a stálosti kontrastuje s tekutosťou vody. Jej hladina odráža tvár návštevníka, pod ňou sa vynárajú a miznú tváre Jána a Martiny. Na konci záhrady stojí ikonická brána s autentickými nápismi - jediný pôvodný artefakt, slúžiaci ako pietne miesto.


| Tabuľka bilancii       |   | poznámka | hmotstvo<br>= m <sup>2</sup> | jednotková<br>cena = € / m <sup>2</sup> | celková<br>cena = € |
|------------------------|---|----------|------------------------------|-----------------------------------------|---------------------|
| celkové riešené územie |   |          | 1 020                        |                                         |                     |
| Bilancia plôch         |   |          | m <sup>2</sup>               | € / m <sup>2</sup>                      | €                   |
| Spevnené plochy        | pobytové a pešie plochy   |          | 104                          | 55                                      | 5720                |
| Plochy zelene          | zelené plochy a plochy so zelenou   |          | 797                          | 40                                      | 31880               |
| Zastavané plochy       | objekty, prvky a architektúra návrhu   |          | 119                          | 1280                                    | 152320              |
| SPOLU                  |   |          | 1 020                        |                                         | 189 920             |
| Bilancia prvkov        |   |          | ks                           | € / ks                                  | €                   |
| Umelecké diela         | podľa návrhu umelecké diela a iné prvky - monolit, opracovanie, osadenie, vodný prvok, infopanel, brána, zvuková vlna, opracovanie, uloženie |          | 1                            | 152320                                  | 152320              |
| Iné                    | vzrastlá zeleň - stromy   |          | 16                           | 1350                                    | 21600               |
| Iné                    | lavičky dubový hranol   |          | 5                            | 1200                                    | 6000                |
| Iné                    | osvetlenie   |          | 1                            | 10000                                   | 10000               |
| SPOLU                  |   |          |                              |                                         | 189 920             |

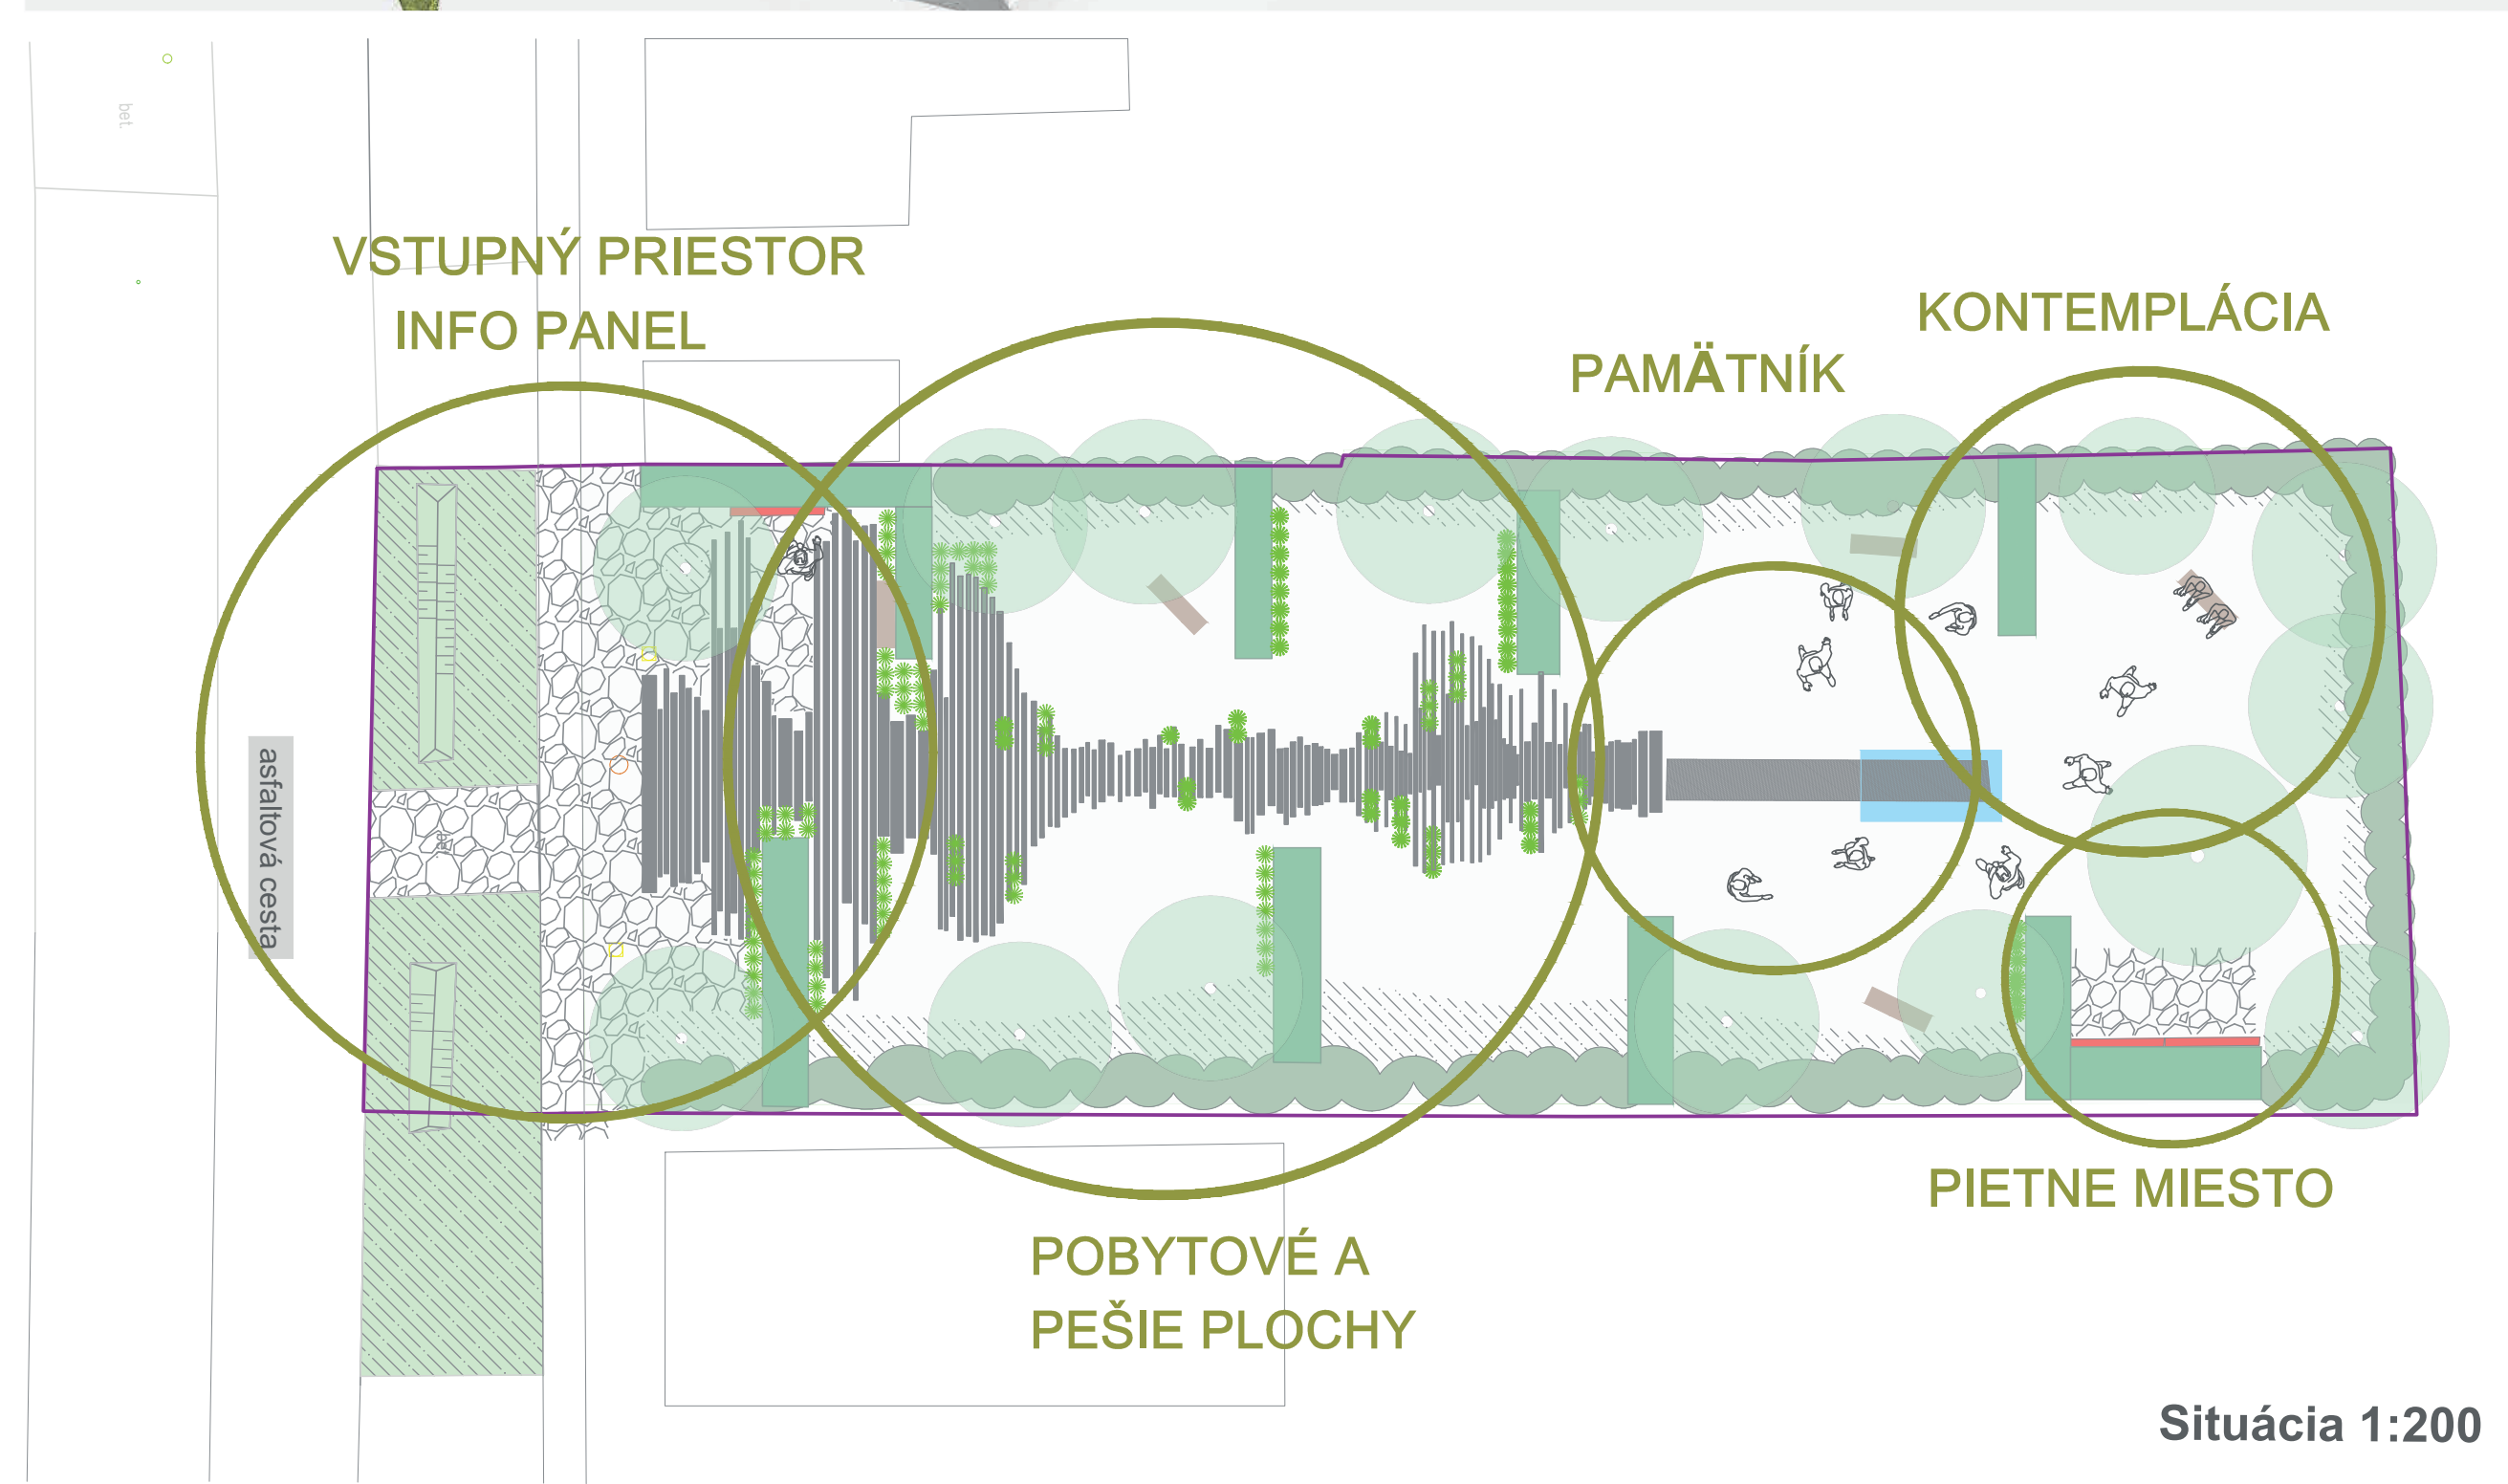

Situácia 1:200



Rez 1:200

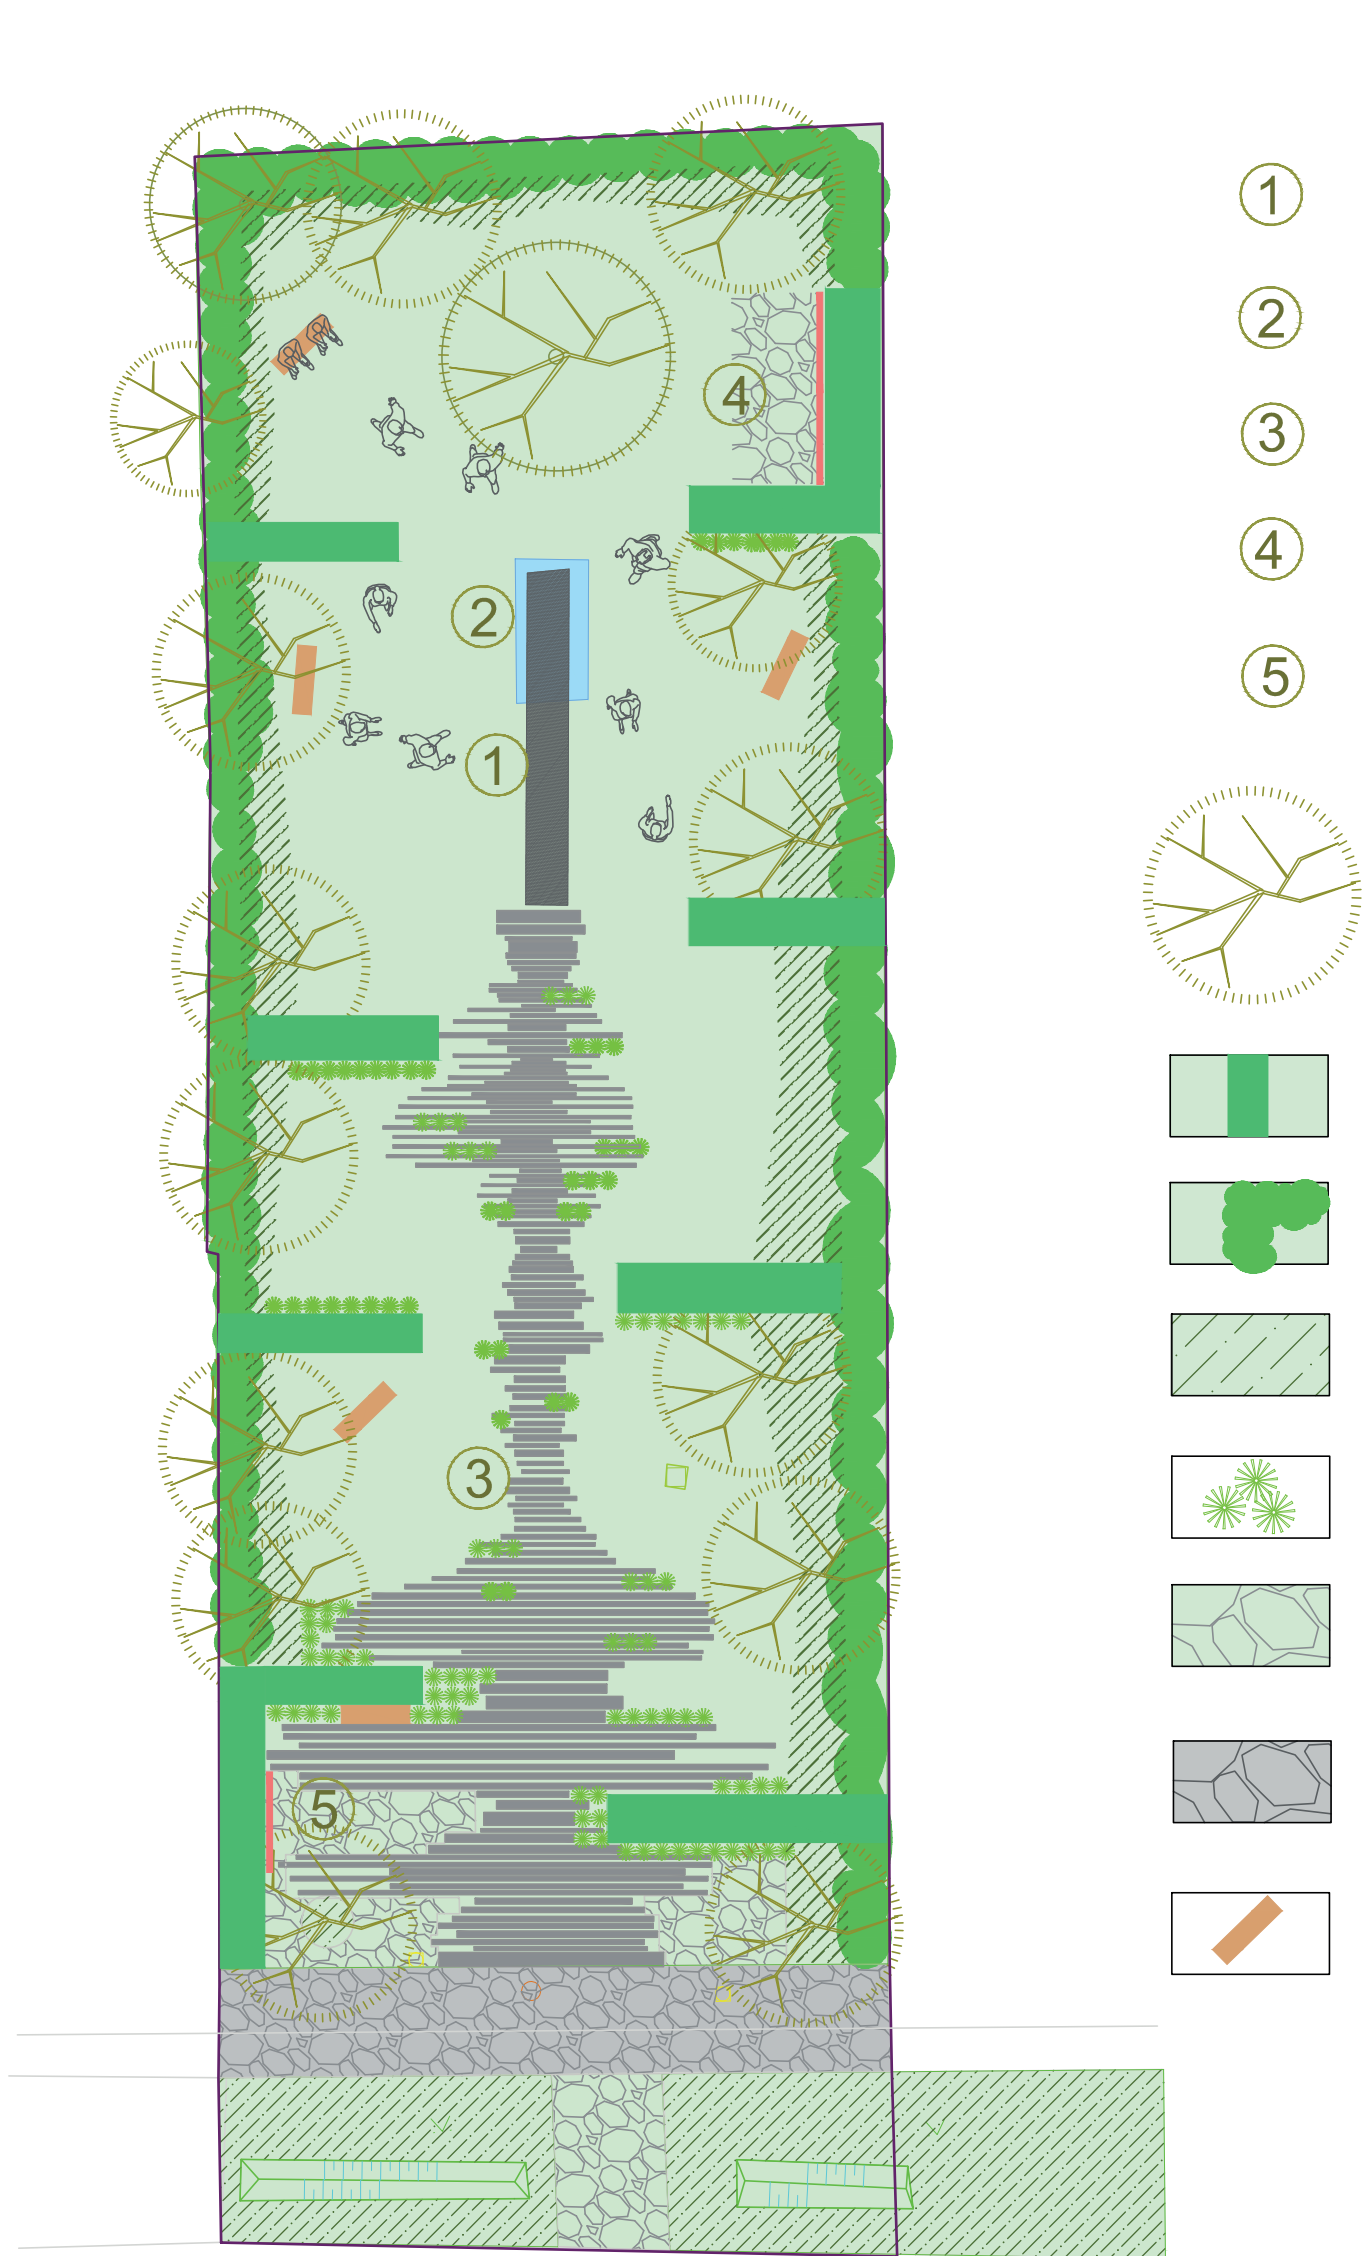

- ① pamätník - kameň granit 8x1,2x1,2 m
- ② vodné zrkadlo bronz
- ③ zvuková stopa - kameň granit
- ④ pietne miesto
- ⑤ informačný panel



navrhované stromy




zelené steny z hrabov



obvodová výsadba kríkov



trvalkové záhony

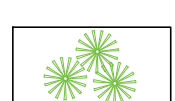

okrasné trávy



kameň lánaný s trávou



kameň lánaný -chodník




lavička dubový hranol

Výtvarno-architektonické riešenie 1:200






## ZVUKOVÁ STOPA - SLOBODA SLOVA

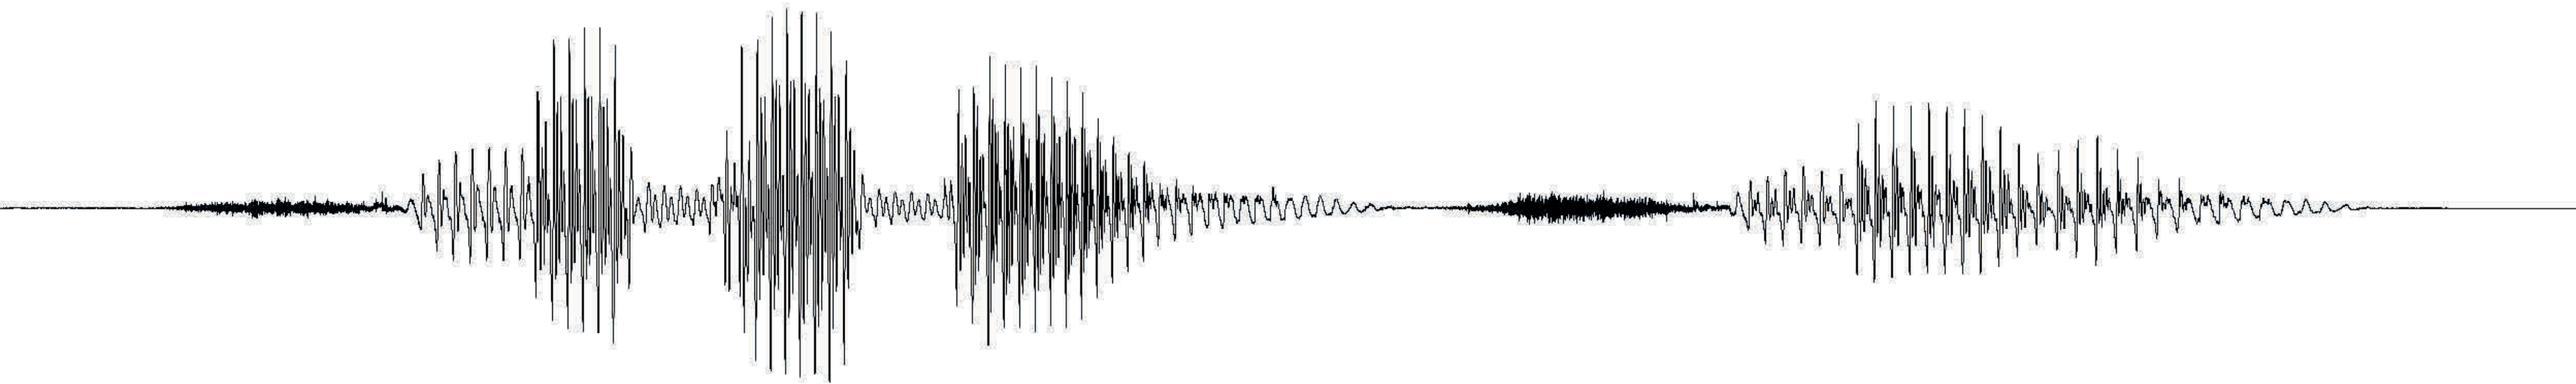

## MATERIÁLOVÉ RIEŠENIE

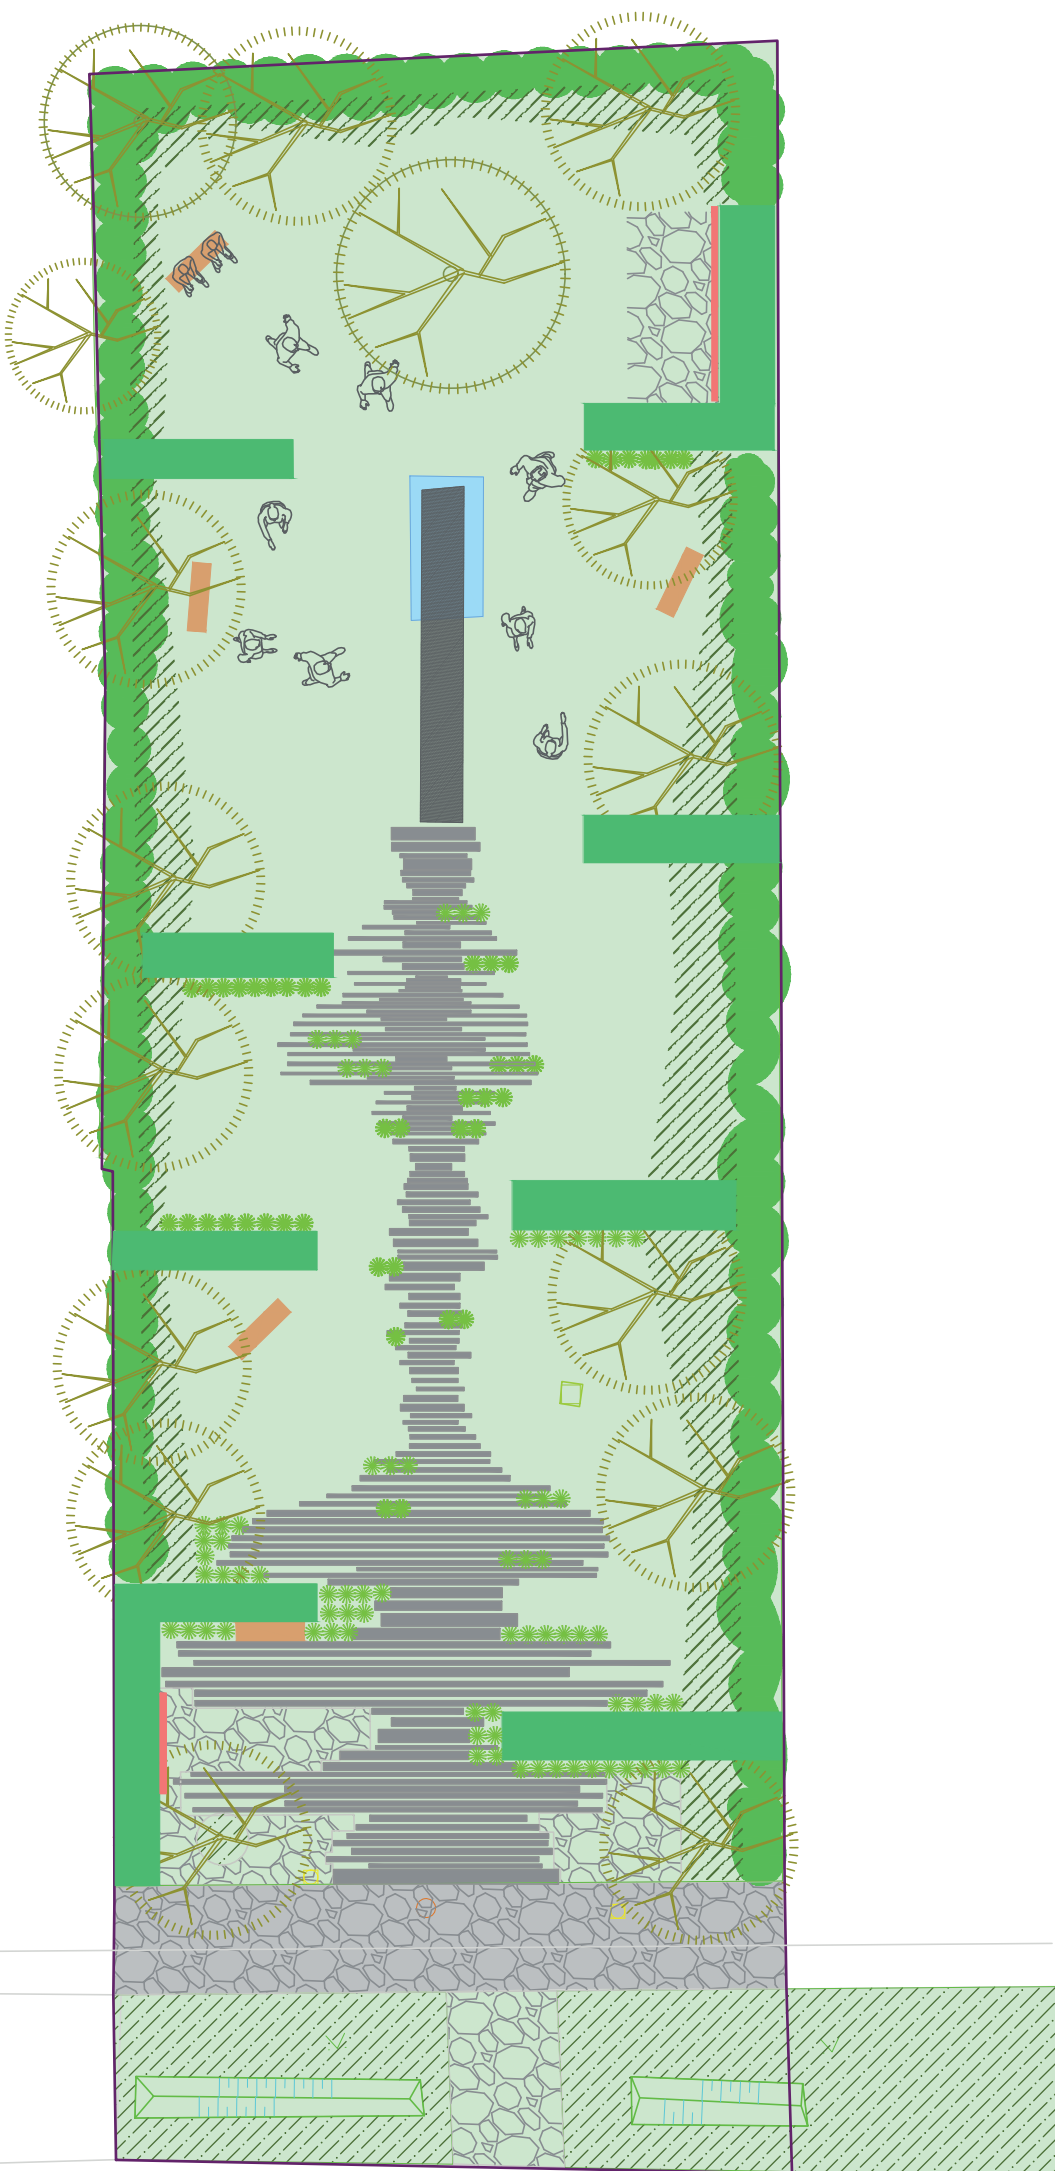

stromy viackmenné



zelené steny z hrabov



kríky, trvalky,  
okrasné trávy



plnokvetá čerešňa



okrasné trávy



trvalkové záhony



pamätník - granitový monolit  
8x1,2x1,2 m



kameň granit pásy



kameň lámaný -chodník



kameň lámaný s trávou



vodné zrkadlo bronz



lavička dubový hranol

