





Navrhujeme transformáciu pozemku pôvodného rodinného domu do podoby otvoreného verejného priestranstva. Pozemok modifikujeme do podoby parkovej úpravy / záhrady / ovocného sadu / lúky s prvkami, ktoré nesú symboliku a odkazy tragédie v citlivej forme.

Na osi vstupu je v postupnosti radená séria objektov, ktoré poukazujú na pamiatku / pietu / odkaz. Prvým objektom je pamätník v podobe transparentného betónového bloku s integrovaným slovným spojením SLOBODA SLOVA (symbolika sily slova), rozmerov 3x3 m. Stromoradie po obvode pozemku tvoria ovocné stromy (symbolika stromu), centrálnym stromom pri vstupe je lipa (odkaz na symboliku sedenia stromov slobody). Pozdĺž obvodu pozemku je vpišaný mlátový chodník. Lúka má modelovaný terén v centrálnej časti na osi pozemku - červené sfarbený záhon lúčnych kvetov zhmotňuje obrazovosť rany / jazvy (symbolika červenej farby) - upozorňuje na zlom v spoločnosti, ktorý v nej zanechal ranu / jazvu. V kvetinovom záhone je integrovaný druhý objekt - objekt pre dialóg / miesto stretávania sa, ktoré je vyskladané zo zrkadlovito radených betónových blokov sedenia. Sériu objektov dopĺňa objekt pumpy studne v záhlaví pozemku (symbolika vody). Oplotenie záhrady je z pletiva pre gabiónové ploty, ktoré je vyplňané kamenivom (podľa potreby dotyku so susednými parcelami, stavbami) a obrastané brečtanom.

Otvorené priestranstvo pozemku, ktoré expanduje k hrane miestnej komunikácie, je navrhované ako miesto pre každodenné užívanie miestnymi obyvateľmi, pričom v sebe integruje prvky odkazov - pamiatku na Martinu a Jána, silu slova, demokraciu, biblické obrazy a i. Návrh predpokladá, že sa priestor stane obľúbeným miestom obyvateľov a bude prirodzenou súčasťou verejných priestorov obce, kde sa prechádza, behá, diskutuje, piknikuje, zbiera ovocie... Miesto si zachováva pamiatku na tragédiu, integruje pamätník a zároveň je integrálnou súčasťou každodenného života obce pre aktívnych oddych.

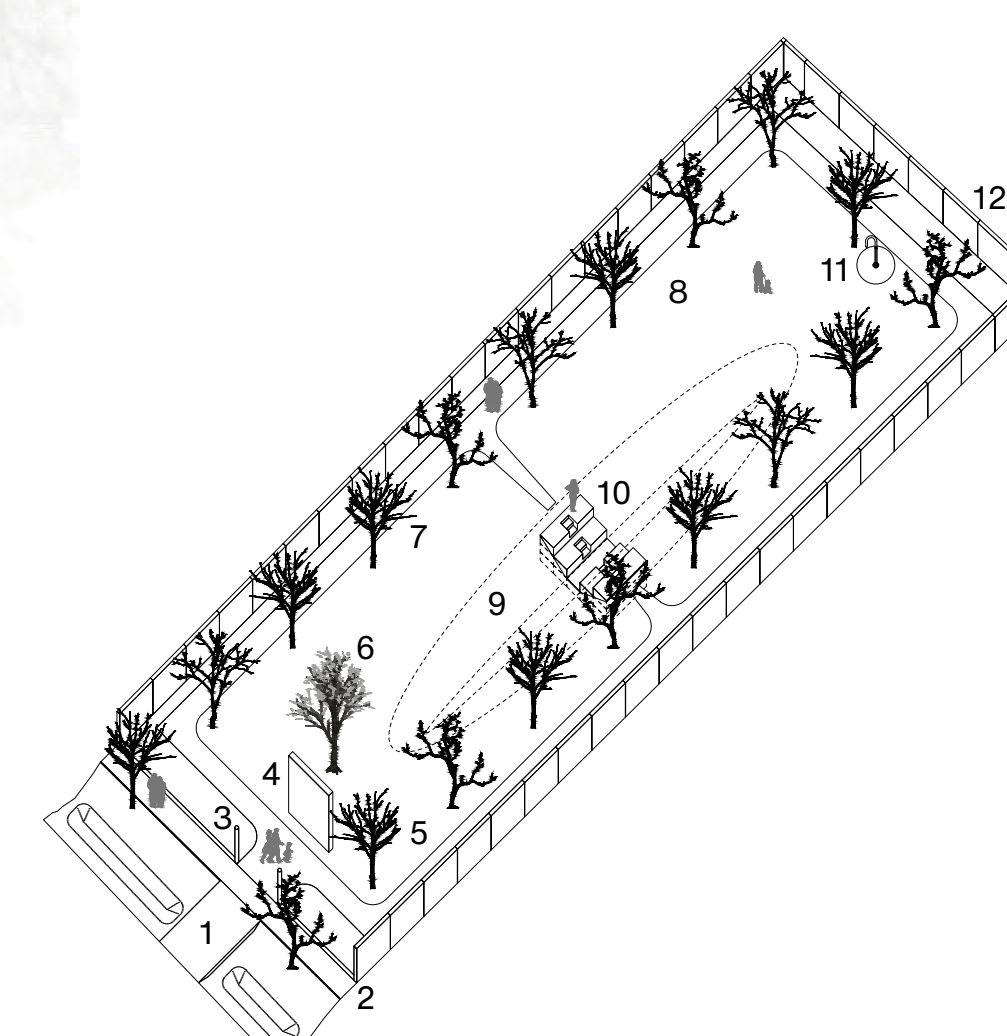


- 1 / mostík
- 2 / hranica pozemku
- 3 / stĺpy pôvodnej brány
- 4 / pamätník SLOBODA SLOVA
- 5 / mlátový chodník
- 6 / lipa - strom slobody
- 7 / ovocné stromy
- 8 / lúka
- 9 / terénna vlna - záhon lúčnych kvetov
- 10 / miesto dialógu
- 11 / pumpa studne
- 12 / plot - gabiónové pletivo, kamenivo, brečtan

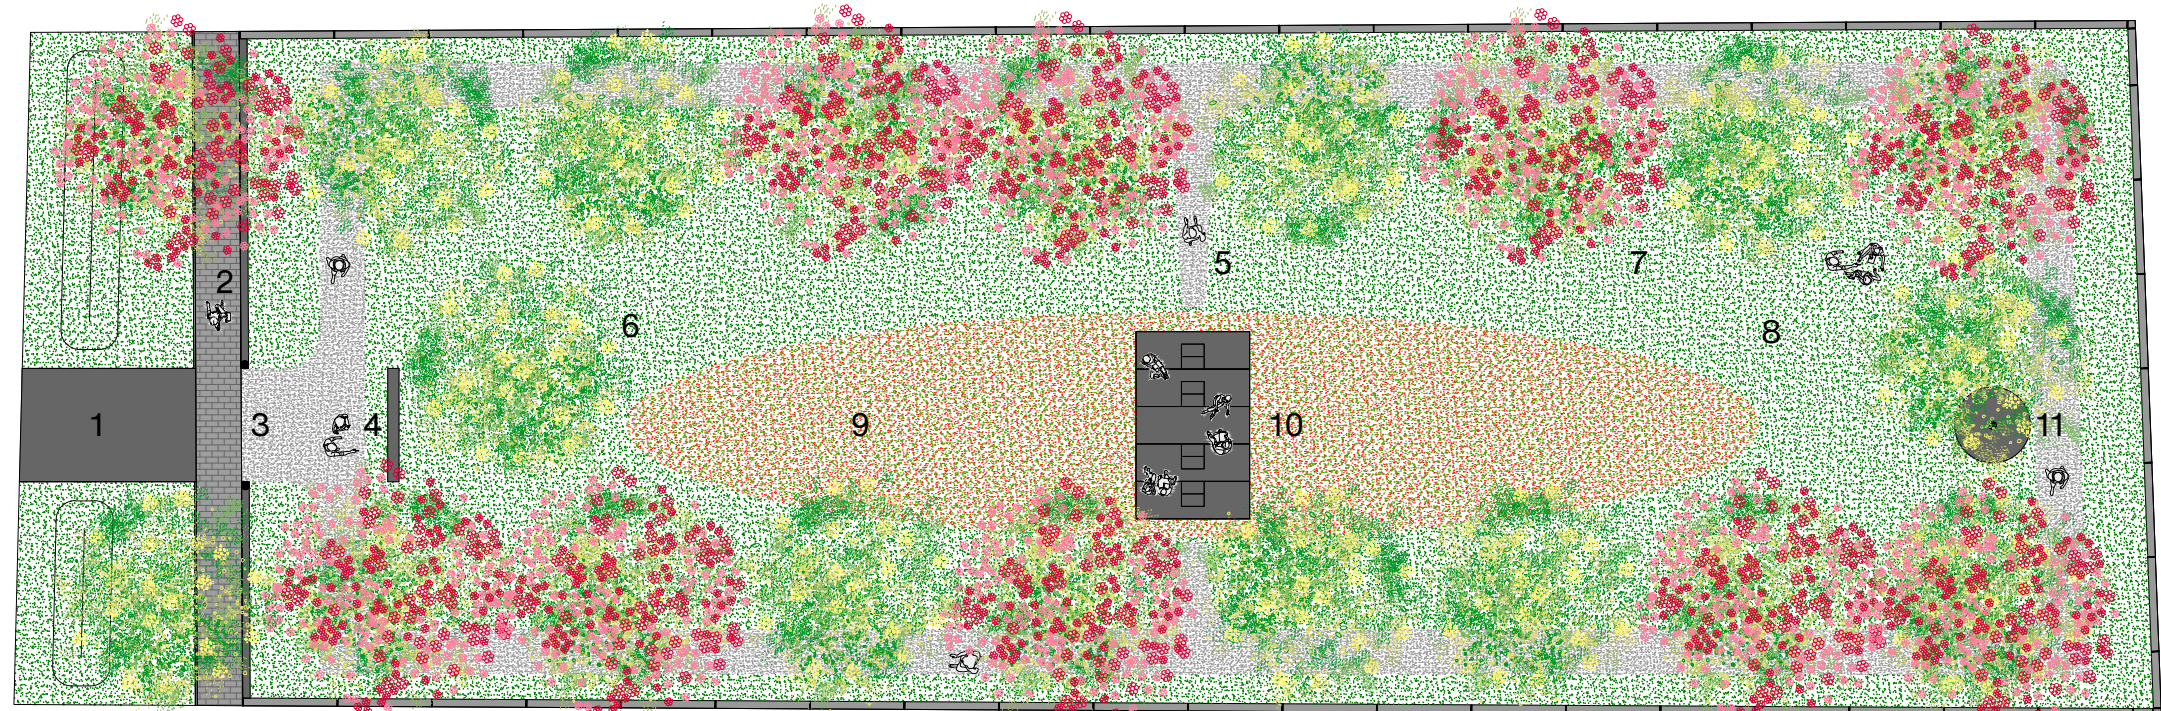

pôdorys 1:200

Tabuľka bilancí		poznámka	množstvo = m ²	jednotková cena = € / m ²	celková cena = €
celkové riešené územie			1 020		
Bilancia plôch			m ²	€/ m ²	€
Spevnené plochy		pobytové a pešie plochy	199	100	19900
Plochy zelene		zelené plochy a plochy so zeleňou	779	75	58425
Zastavané plochy		objekty, prvky a architektúra návrhu	42	300	12600
SPOLU			1 020		90 925
Bilancia prvkov			ks	€/ ks	€
Umelecké diela		podľa návrhu (umelecké diela a iné prvky)	2	50000	100000
Iné		podľa návrhu (mobilár, vzrastlá zeleň, iné prvky)	20	250	5000
SPOLU					105 000

bilancie

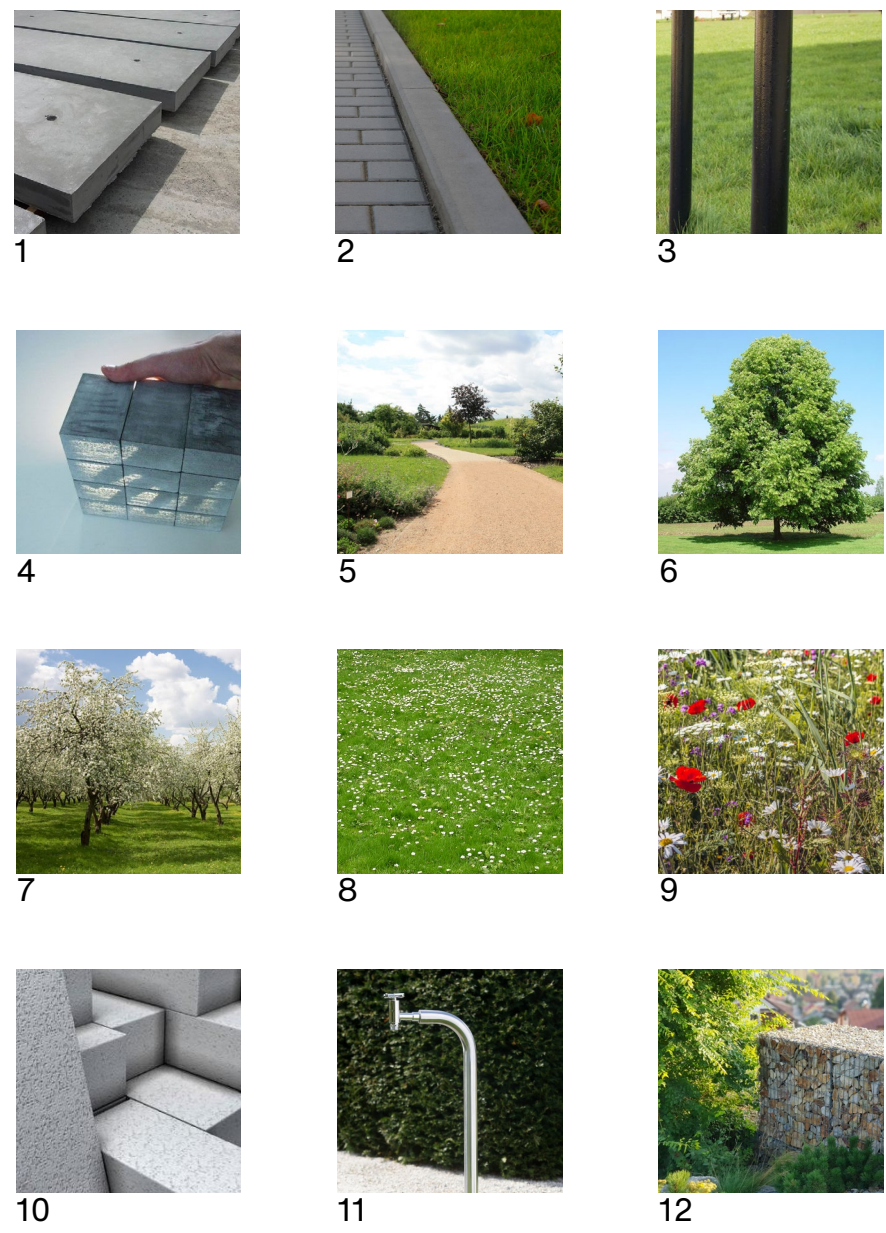

- 1 / mostík
- 2 / hranica pozemku
- 3 / stĺpy pôvodnej brány
- 4 / pamätník SLOBODA SLOVA
- 5 / mlatový chodník
- 6 / lipa - strom slobody
- 7 / ovocné stromy
- 8 / lúka
- 9 / terénna vlna - záhon lúčnych kvetov
- 10 / miesto dialógu
- 11 / pumpa studne
- 12 / plot - gabiónové pletivo, kamenivo, brečtan