

Pamätník slobody slova vo Veľkej Mači - na pamiatku Jána Kuciaka & Martynty Kušnírovej

Libreto - objekt Spojili nás

Centrálny objekt SPOJILI NÁS je adaptovanou verziou výtvarného objektu, ktorý bol vytvorený v roku 2018 ako reakcia autora na vraždu novinára Jána Kuciaka a jeho partnerky Martynty Kušnírovej. Objekt bol následne súčasťou rôznych podujatí - Pohoda 2018, 2019, Koncert za Jána a Martinu v Pezinku a v Gregorovciach 2018, 2019, odovzdávanie ocenení Biela vrana, zhromaždenie Za slušné Slovensko v Bratislave v r. 2019, čím sa dostal do povedomia verejnosti. Použitý bol aj ako motív na pohľadnice a odznaky, ktoré boli distribuované pri týchto udalostiach.

Minimalistický objekt je tvorený tromi kvádrmi rovnakých rozmerov, ktoré vytvárajú symbolickú bránu. Na jej čelnom pohľade sú reliéfne zobrazené portréty J. Kuciaka a M. Kušnírovej. Na vrchnom preklade je dominantný nápis „spojili nás“, ktorý odkazuje na názorovú jednotu postojov väčšiny spoločnosti k tejto udalosti a odporu voči násilniu, korupcii a vtedajšej politickej elite. Zadná strana objektu bude poskytovať na oboch pilieroch priestor pre text vysvetľujúci celú udalosť a zamyslenie Daniela Pastirčáka (uvedené aj v anglickom jazyku). Na vrchnom preklade objektu bude dominovať nápis BDELOSŤ, ktorý odkazuje na potrebu nebyť ľahostajní a ľetargickí voči veciam, ktoré sa nás dotýkajú či už na úrovni jednotlivcov alebo spoločnosti a to nie len vo chvíľach momentálneho popudenia, ale vytrvalo. Tu vnímame silnú paralelu práve s prácou Jána Kuciaka.



LEGENDA

--- Hranica riešeného územia

● Acer platanoides 'Pacific Sunset'


● Hamamelis x intermedia 'Feuerzauber'

▬ Drvené kamenivo
▬ Mlatový povrch
▬ Trávnik
▬ Chodník - asfalt
▬ Cesta - asfalt

▭ Pamätník
▭ Lavička
▭ Brána

SITUÁCIA 1:200


Tabuľka bilancii	poznámka	počet	jednotková cena = € / m ²	celková cena = €
celkové riešené územie				
		1 020		
Bilancia plôch				
Spevnené plochy	pobytové a pešie plochy	328	79	25912
Plochy zelene	zelené plochy a plochy so zeleňou	687	4,3	29541
Zastavané plochy	objekty, prvky a architektúra návrhu	5	120	540
SPOLU		1 020		55 993
Bilancia prvkov				
Umelecké diela	pamätník	1	150000	150000
Vzrastlá zeleň	vzrastlé stromy, výška 6-8m, ovod kmeňa 40-45cm	9	9000	81000
Vzrastlá zeleň	živý plot, priemer 800mm, výška 2800	160	450	72000
Vzrastlá zeleň	vzrast. kry, výška 3-3,5m, priemer koruny 1,5-2m	2	4200	8400
Mobilár	lavička	1	2300	2300
SPOLU				313 700

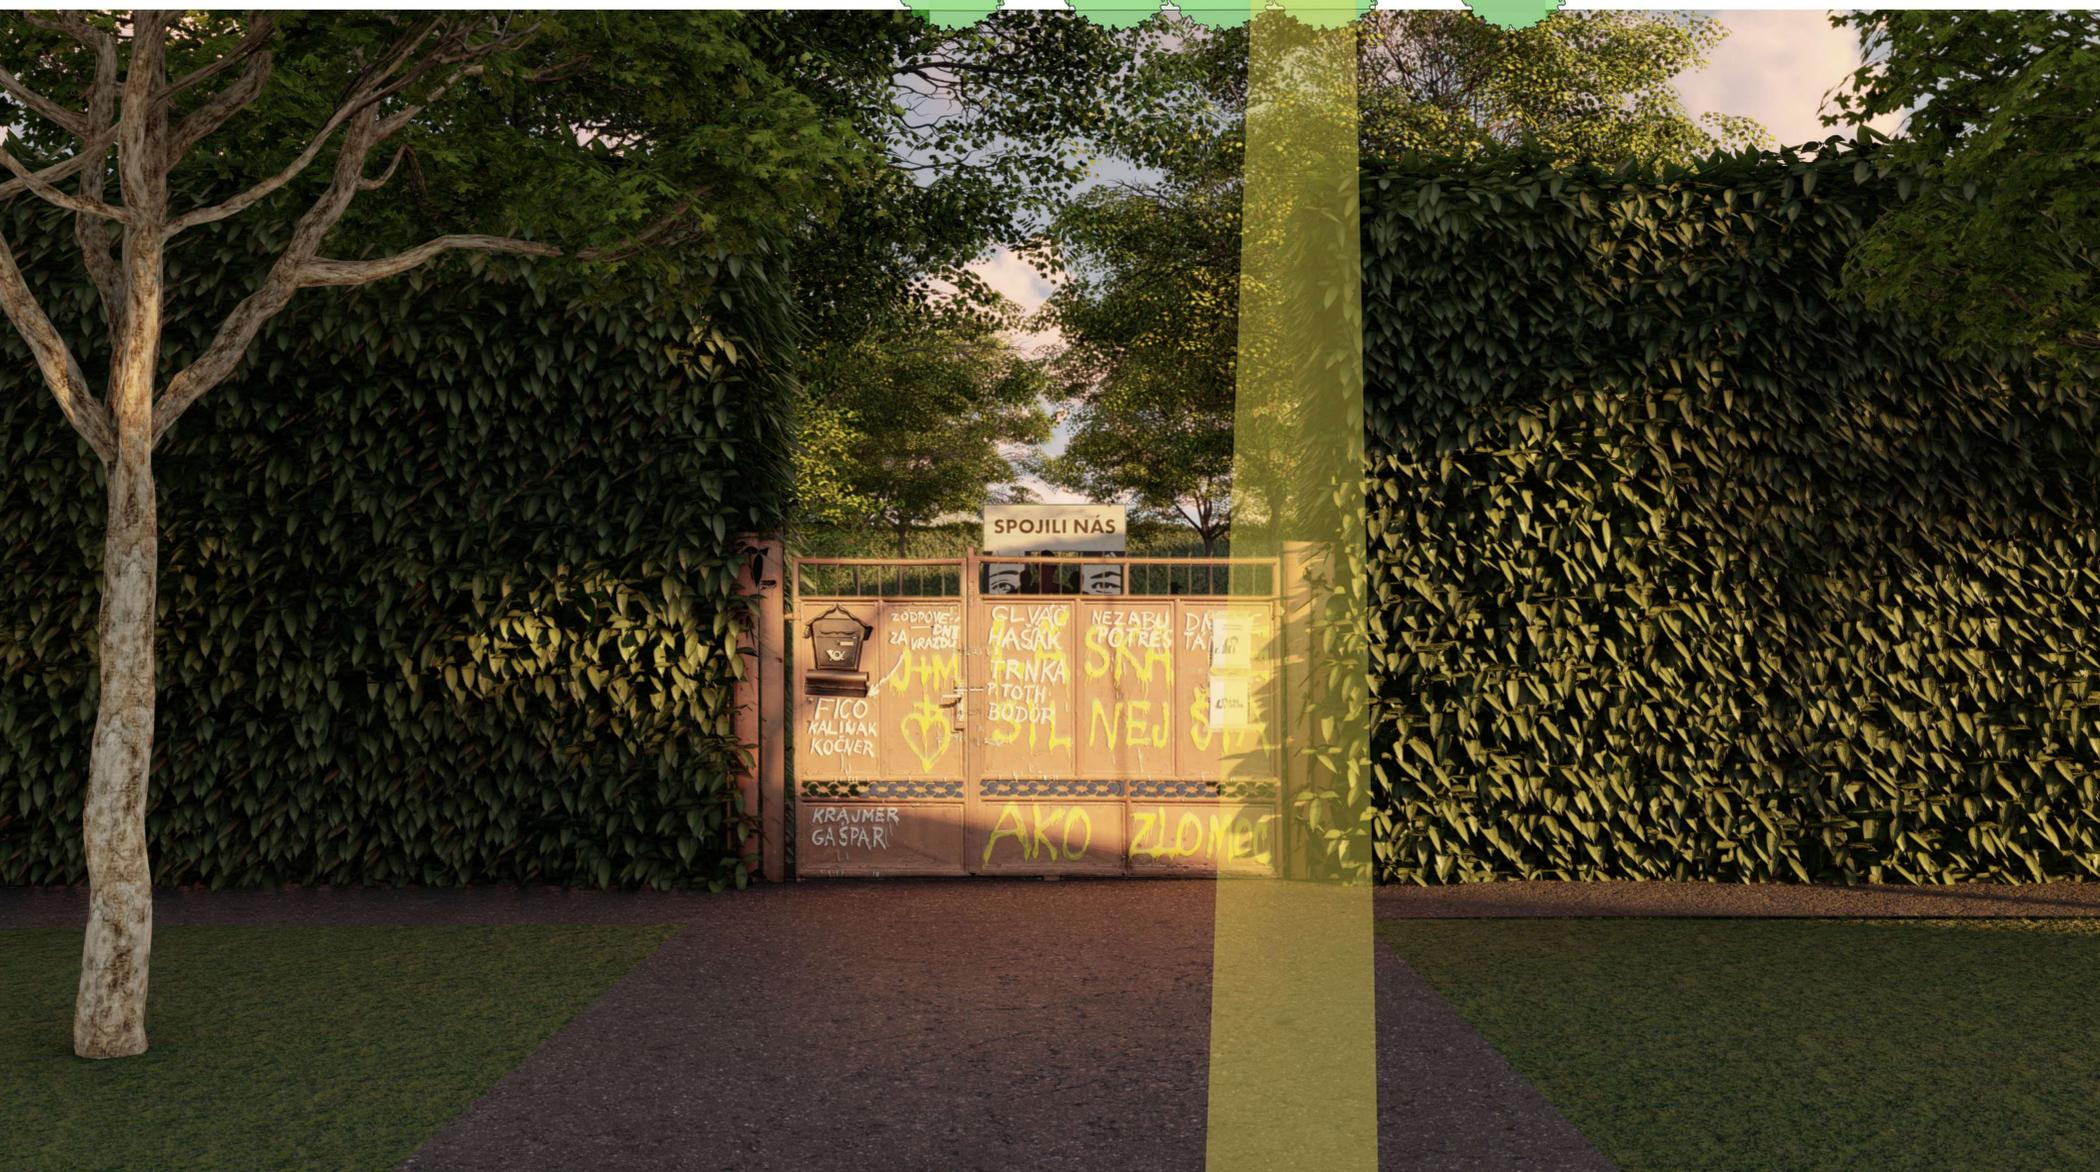

Pamätník slobody slova vo Veľkej Mači - na pamiatku Jána Kuciaka & Martynty Kušnírovej

AXONOMETRIA


ULIČNÁ ALEJ VSTUP, BRÁNA KRY KVTINÚCE VO FEBRUÁRI DRVENÉ KAMENIVO, LEM TRÁVNÍKA PAMÄTNÍK VZRASTLÉ JAVORY BET. LAVIČKA ŽIVÝ PLOT

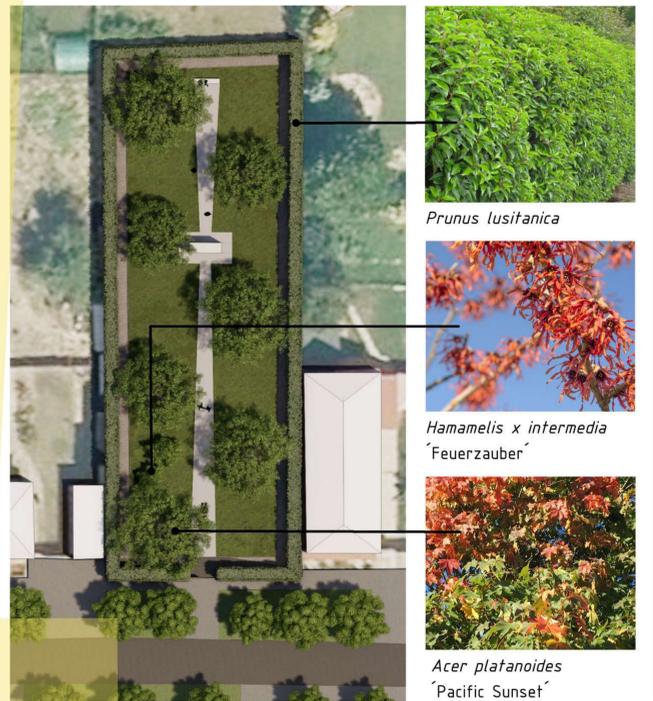

REZY 1:200



REZ BB'

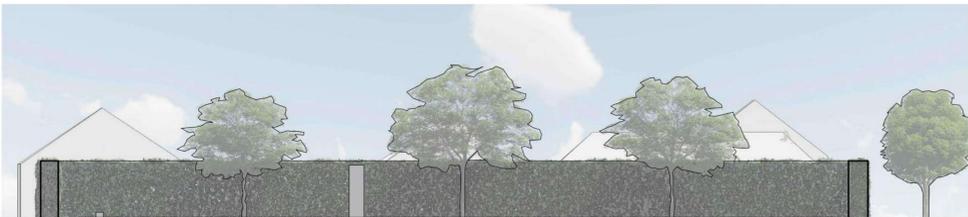

REZ AA'



Záhrada pre Jána a Martynu je nová a čistá dispozícia s energiou nabitým pamätníkom. Autori návrhu mali potrebu oslobodiť toto miesto od minulosti a jeho silu pretransformovať do spomienky.

Od ulice sa do záhrady vstupuje bránou, ktorej pôvodný fragment je priznaný a zachovaný. Táto brána je príznačným prvkom skutku, ktorý sa stal a ľuďmi začína byť vnímaná ako ikonický objekt. Vsadená je do nového živého plotu, ktorý odľahčuje tento silný motív na uličnej čiare. Toto miesto by mohlo naďalej slúžiť i ako pietne miesto.

Kľúčovou dispozíciou je mlatový chodník, ktorý je hlavnou osou záhrady. Táto línia má v prvom rade nosný význam celej myšlienky návrhu. Taktiež je to hlavná osa príchodu v záhrade, ktorá je zakončená betónovou lavičkou, z ktorej sa dá obzrieť „za lepšou budúcnosťou“.

Čítavo vybraný rastlinný sortiment pozostáva z 3 druhov drevín. Kostrovými drevinami sú *Acer platanoides* "Pacific Sunset". Na nie náhodom mieste je vysadená dvojica hamamelov (*Hamamelis x intermedia* "Feuerzauber"), ktoré kvitnú práve vo februári, kedy je výročie úmrtia Jána a Martynty. Týmto spôsobom bude záhrada žiť symbolicky i mimo sezóny. Poslednou drevinou je stálezelená *Prunus lusitanica*, z ktorej je navrhovaný živý plot okolo celého pozemku. Ostatná plocha záhrady je ponechaná trávnej ploche.

Materiálové prevedenie pamätníku je navrhované v 2 variantách; pieskovaná žltá, alebo pohľadový betón.

