
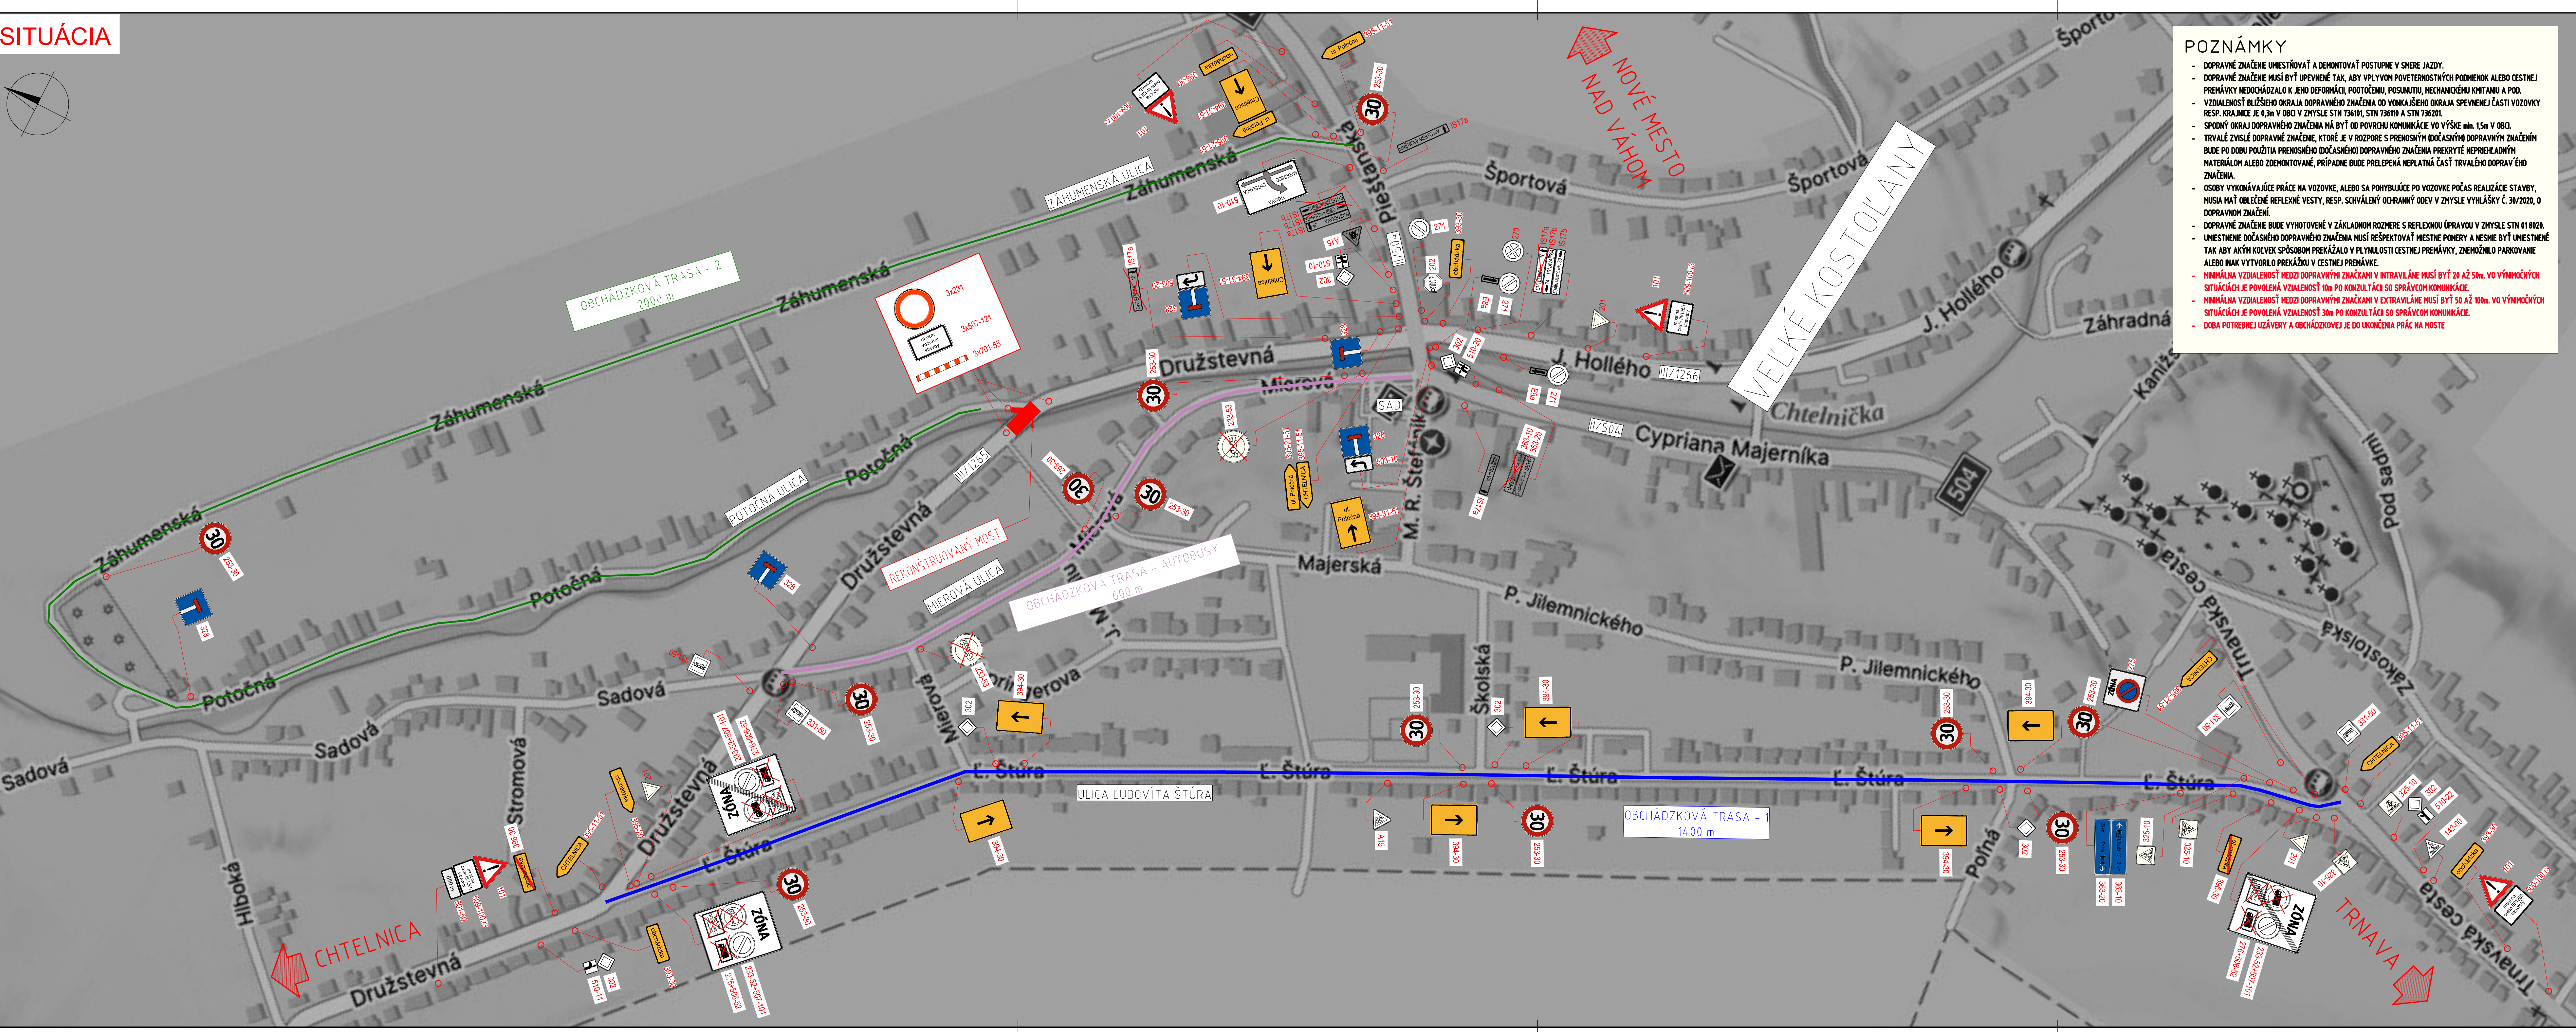


SITUÁCIA

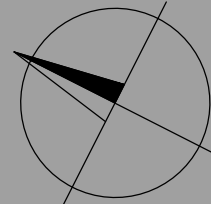

POZNÁMKY

- DOPRAVNÉ ZNAČENIE UMIESŤOVAŤ A DEMONTOVAŤ POSTUPNE V SMERE JAZDY.
- DOPRAVNÉ ZNAČENIE MUSÍ BYŤ UPEVNENÉ TAK, ABY VPLYVOM POVEŤERNOSTNÝCH PODMIEŇOK ALEBO CESTNEJ PREHÁVKY NEDOKÁDŽALO K JEHO DEFORMÁCII, POTOČENIU, POSUNUTIU, MECHANICKÉMU KONTAKTU A POD.
- VZDIALENOSŤ BLÍŽŠIEHO OKRAJA DOPRAVNÉHO ZNAČENIA OD VONKAŠIEHO OKRAJA SPEVNENEJ ČASŤI VOZOVKY RESP. OKRAJNE JE 0,3m V OBLI V ZHYSLE STN 73610, STN 73610 A STN 73620.
- SPODNÝ OKRAJ DOPRAVNÉHO ZNAČENIA MÁ BYŤ OD POVRCHU KOMUNIKÁCIE VO VÝŠKE min. 1,5m V OBLI.
- TRVALÉ ZVISLÉ DOPRAVNÉ ZNAČENIE, KTORÉ JE V ROZPORE S PRENOSNÝM (DOČASNÝM) DOPRAVNÝM ZNAČENÍM BUDE PO DOBU POUŽITIA PRENOSNÉHO (DOČASNÉHO) DOPRAVNÉHO ZNAČENIA PREKRYTÉ NEPREHLADNÝM MATERIÁLOM ALEBO ZDEMONTOVANÉ, PRÍPADNE BUDE PRELEPENÁ NEPLATNÁ ČASŤ TRVALÉHO DOPRAVNÉHO ZNAČENIA.
- OSOBY VYKONÁVAJÚCE PRÁCE NA VOZOVKE, ALEBO SA POHYBUJÚCE PO VOZOVKE POČAS REALIZÁCIE STAVBY, MUSIA MAŤ OBLEČENÉ REFLEXNÉ VESTY, RESP. SCHVÁLENÝ OCHRANNÝ ODEV V ZHYSLE VYHLÁŠKY Č. 30/2020, O DOPRAVNOM ZNAČENÍ.
- DOPRAVNÉ ZNAČENIE BUDE VYHOTOVENÉ V ZÁKLADNOM ROZMERE S REFLEXNOU ÚPRAVOU V ZHYSLE STN 01 8020.
- UMIESŤENIE DOČASNÉHO DOPRAVNÉHO ZNAČENIA MUSÍ REŠPEKTOVAŤ MESTNE POMERY A NESMIE BYŤ UMIESŤENÉ TAK, ABY AKÝM KOLVEK SPOSOBOM PREKÁŽALO V PLYNLOSTI CESTNEJ PREHÁVKY, ZNEJASŤILO PARKOVANIE ALEBO INAK VYTVOŘILO PREKÁŽKU V CESTNEJ PREHÁVKE.
- MINIMÁLNA VZDIALENOSŤ MEDZI DOPRAVNÝM ZNAČKAMI V INTRAVILÁNE MUSÍ BYŤ 20 AŽ 50m. VO VÝNIMOČNÝCH SITUÁCIÁCH JE POVOLENÁ VZDIALENOSŤ 10m PO KONZULTÁCI SO SPRÁVCOM KOMUNIKÁCIE.
- MINIMÁLNA VZDIALENOSŤ MEDZI DOPRAVNÝM ZNAČKAMI V EXTRAVILÁNE MUSÍ BYŤ 50 AŽ 100m. VO VÝNIMOČNÝCH SITUÁCIÁCH JE POVOLENÁ VZDIALENOSŤ 30m PO KONZULTÁCI SO SPRÁVCOM KOMUNIKÁCIE.
- DOBA POTREBNEJ UZÁVERY A OBCHÁDZKOVEJ JE DO UKONČENIA PRÁČ NA MOSTE

LEGENDA OBCHÁDZKY

- UZATVORENÝ ÚSEK
- OBCHÁDZKOVÁ TRASA - 1
- OBCHÁDZKOVÁ TRASA - 2
- OBCHÁDZKOVÁ TRASA AUTOBUSOVÁ DOPRAVA

KRAJ: TRNAVSKÝ
OKRES: PIEŠŤANY
KATASTRÁLNE ÚZEMIE: VEĽKÉ KOSTOĽANY

STAVBA: Dočasné dopravné značenie počas uzávierky mosta M3176

ZHOTOVITEĽ: SÚC TTSK SÚC TTSK Bulharská 39, 918 53 Trnava	vypracoval	ING. J. KOVÁČ	dátum	02/2025
	zodp. projektant	ING. J. KOVÁČ	stupeň	DDZ
	objekt:	DOČASNÉ DOPRAVNÉ ZNAČENIE		č.prílohy:
	príloha:	SITUÁCIA		2